



細部設計

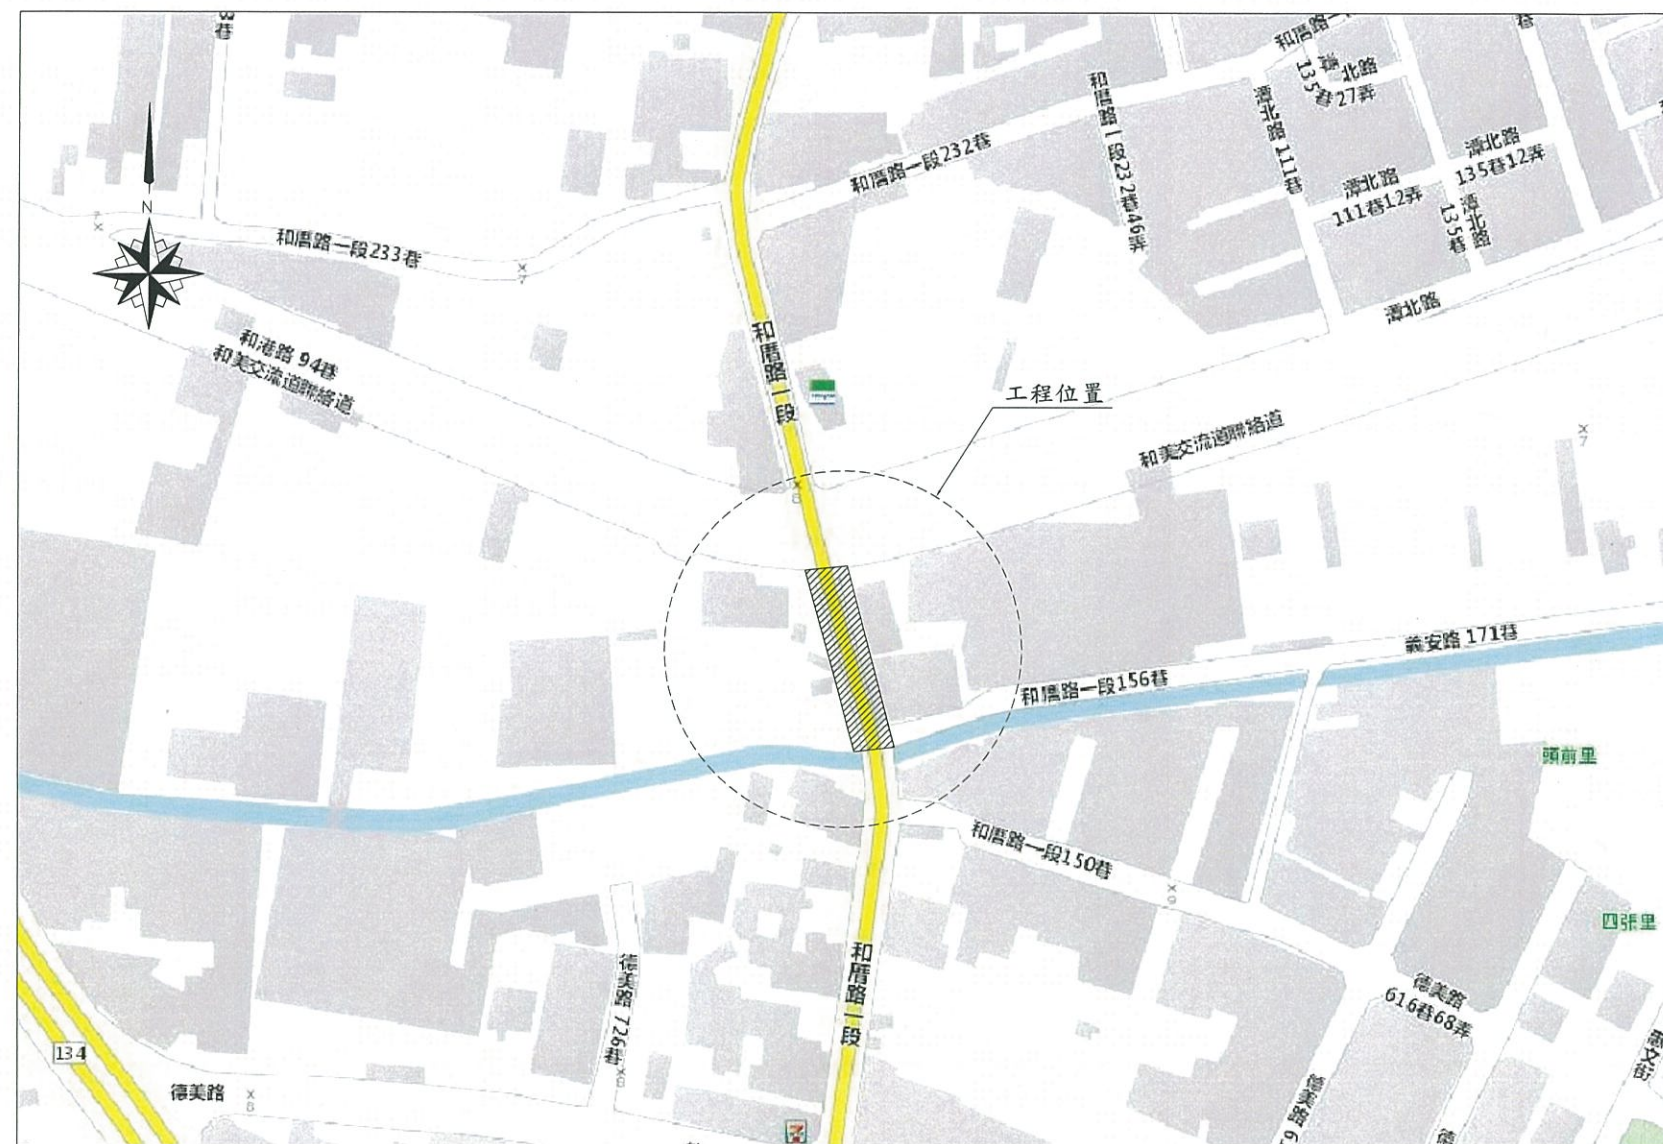

中華民國一〇六年十月


工程名稱 和美鎮和厝路一段(田尾排水至四股圳) 拓寬工程	圖名 施工位置圖	 全勝工程顧問有限公司	繪圖	校核	葉毓冰	比例尺	如圖	修正	日期	說明	核准	圖號 張數	F-01
			設計	審核	許健興	日期							

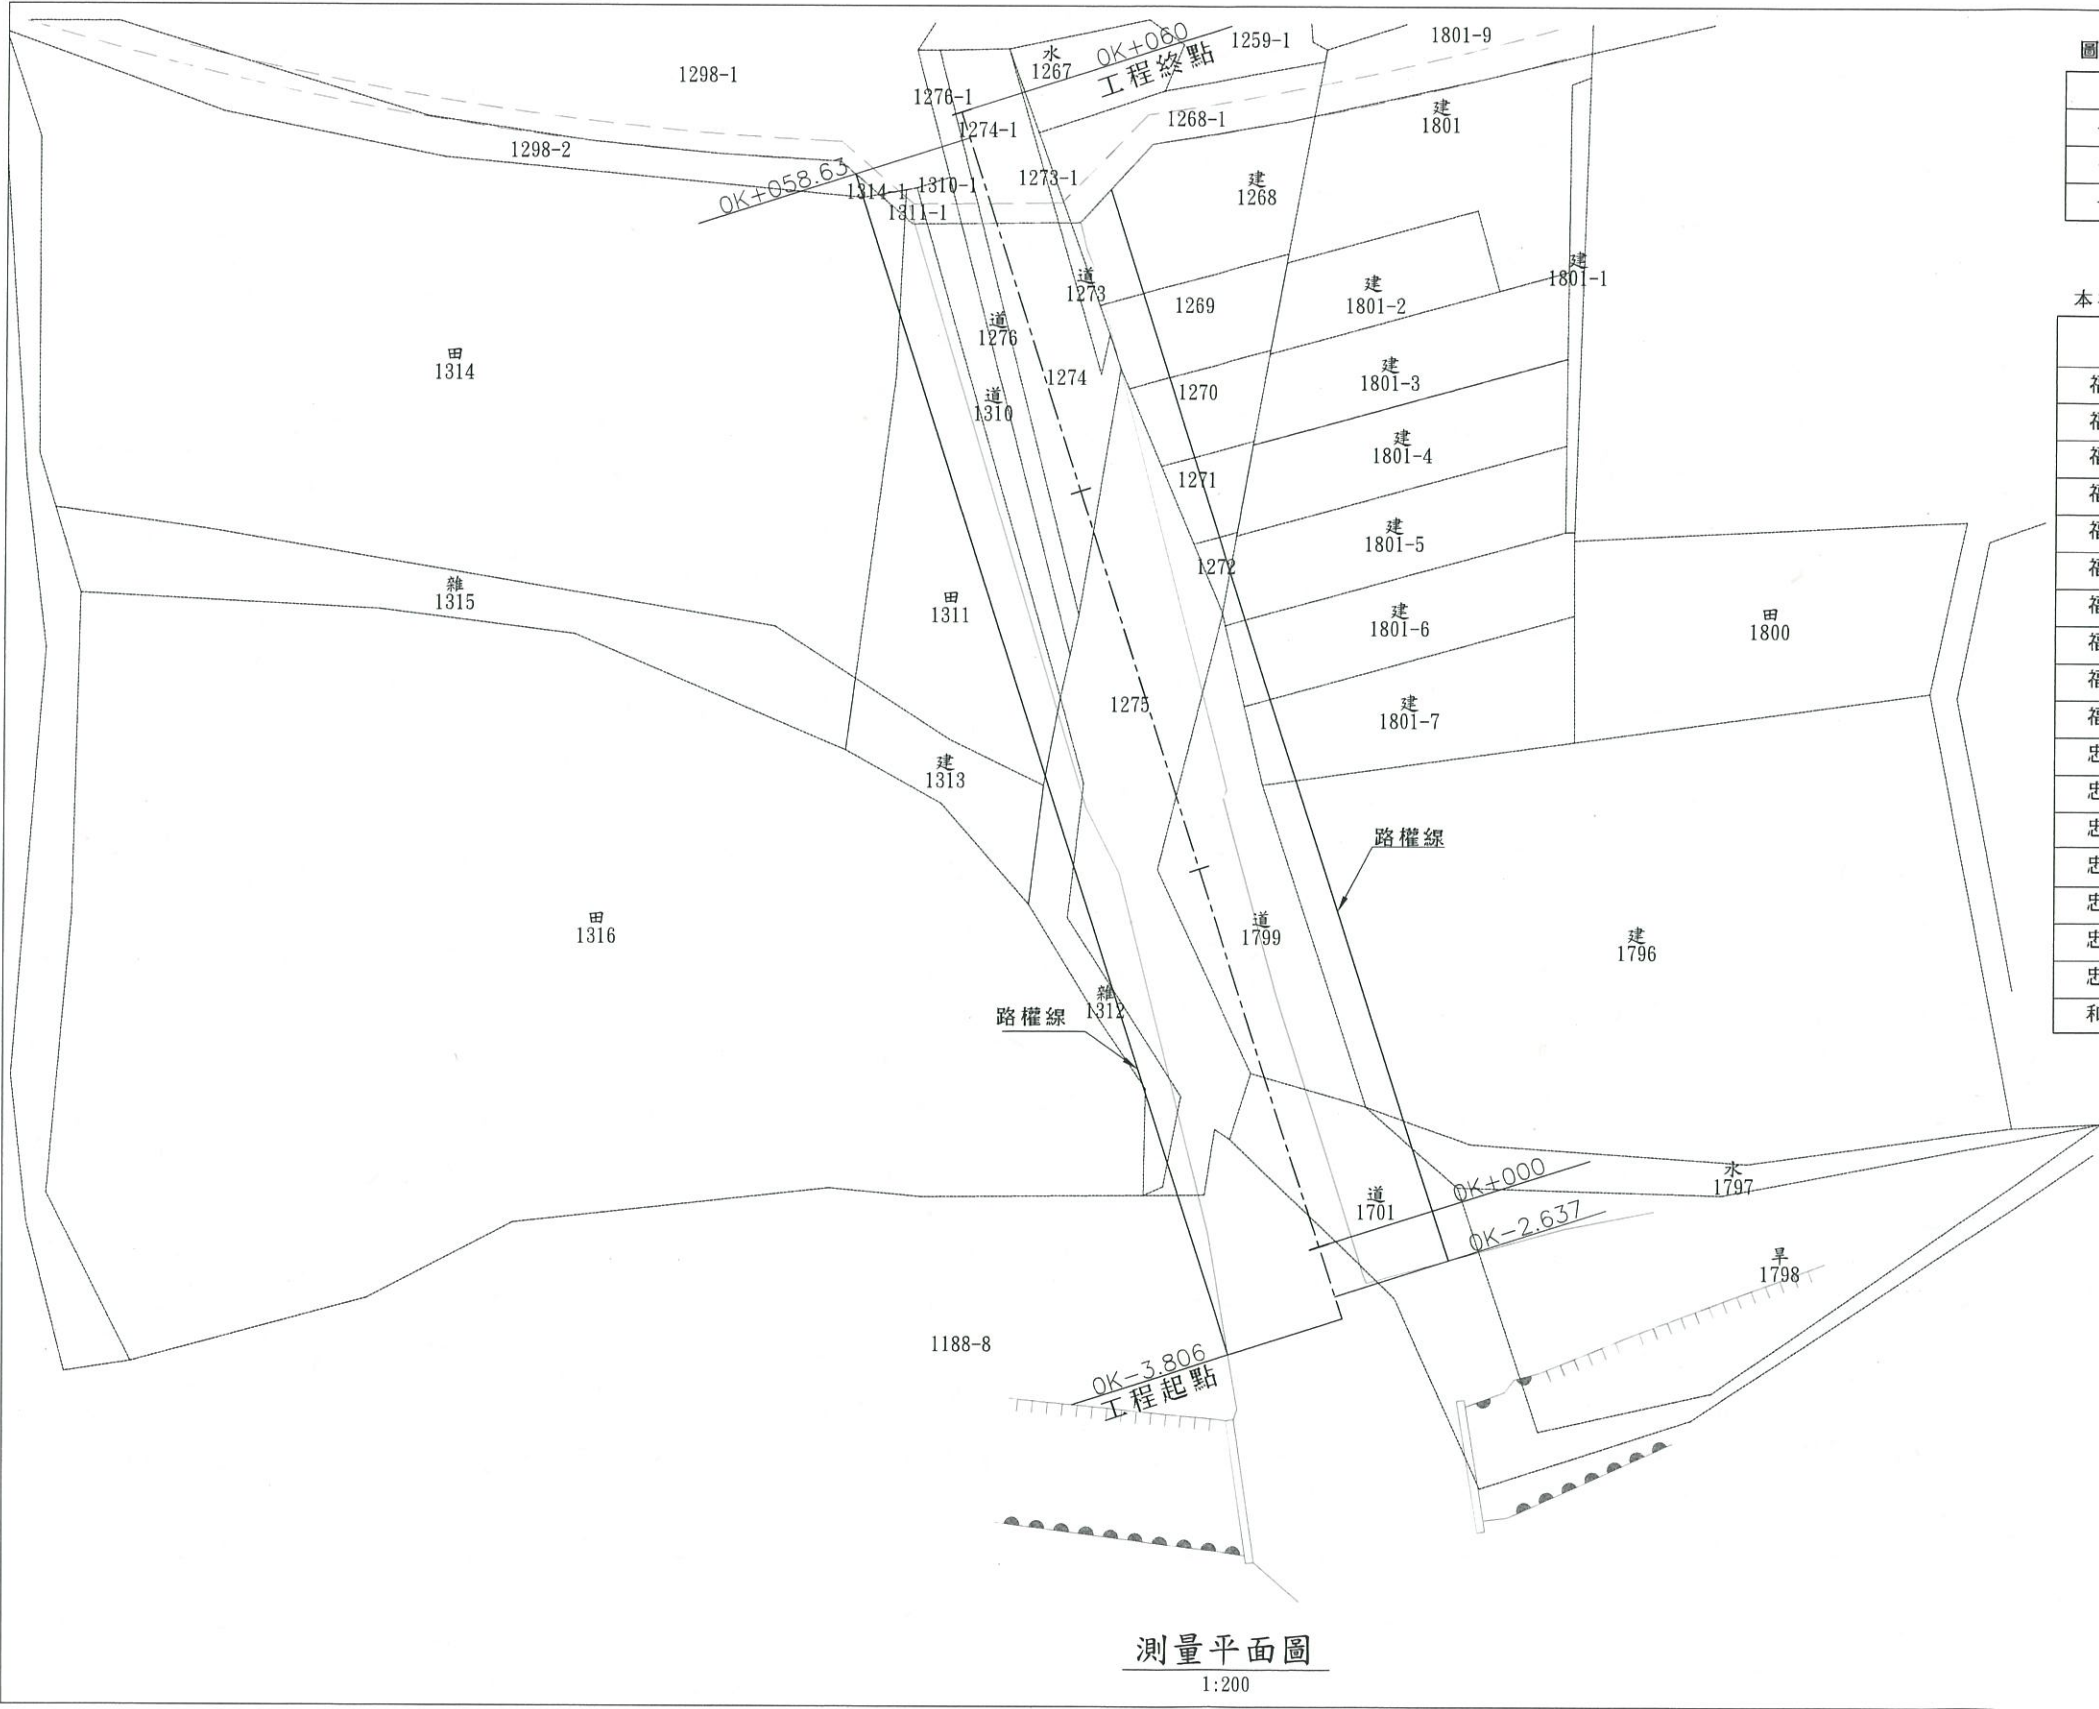

圖例表	
圖示	名稱
----	地籍線
——	現況地形
——	路權線

本次工程涉及用地一覽表		
地段	地號	面積 (m2)
福澤段	1268	9.793
福澤段	1269	9.529
福澤段	1270	8.069
福澤段	1271	6.434
福澤段	1272	3.415
福澤段	1275	39.980
福澤段	1311	45.535
福澤段	1312	14.142
福澤段	1314	5.782
福澤段	1316	0.016
忠孝段	1701	36.836
忠孝段	1796	28.615
忠孝段	1797	1.180
忠孝段	1799	52.761
忠孝段	1801-5	1.587
忠孝段	1801-6	5.017
忠孝段	1801-7	6.305
和北段	1188-8	4.616

測量平面圖
1:200

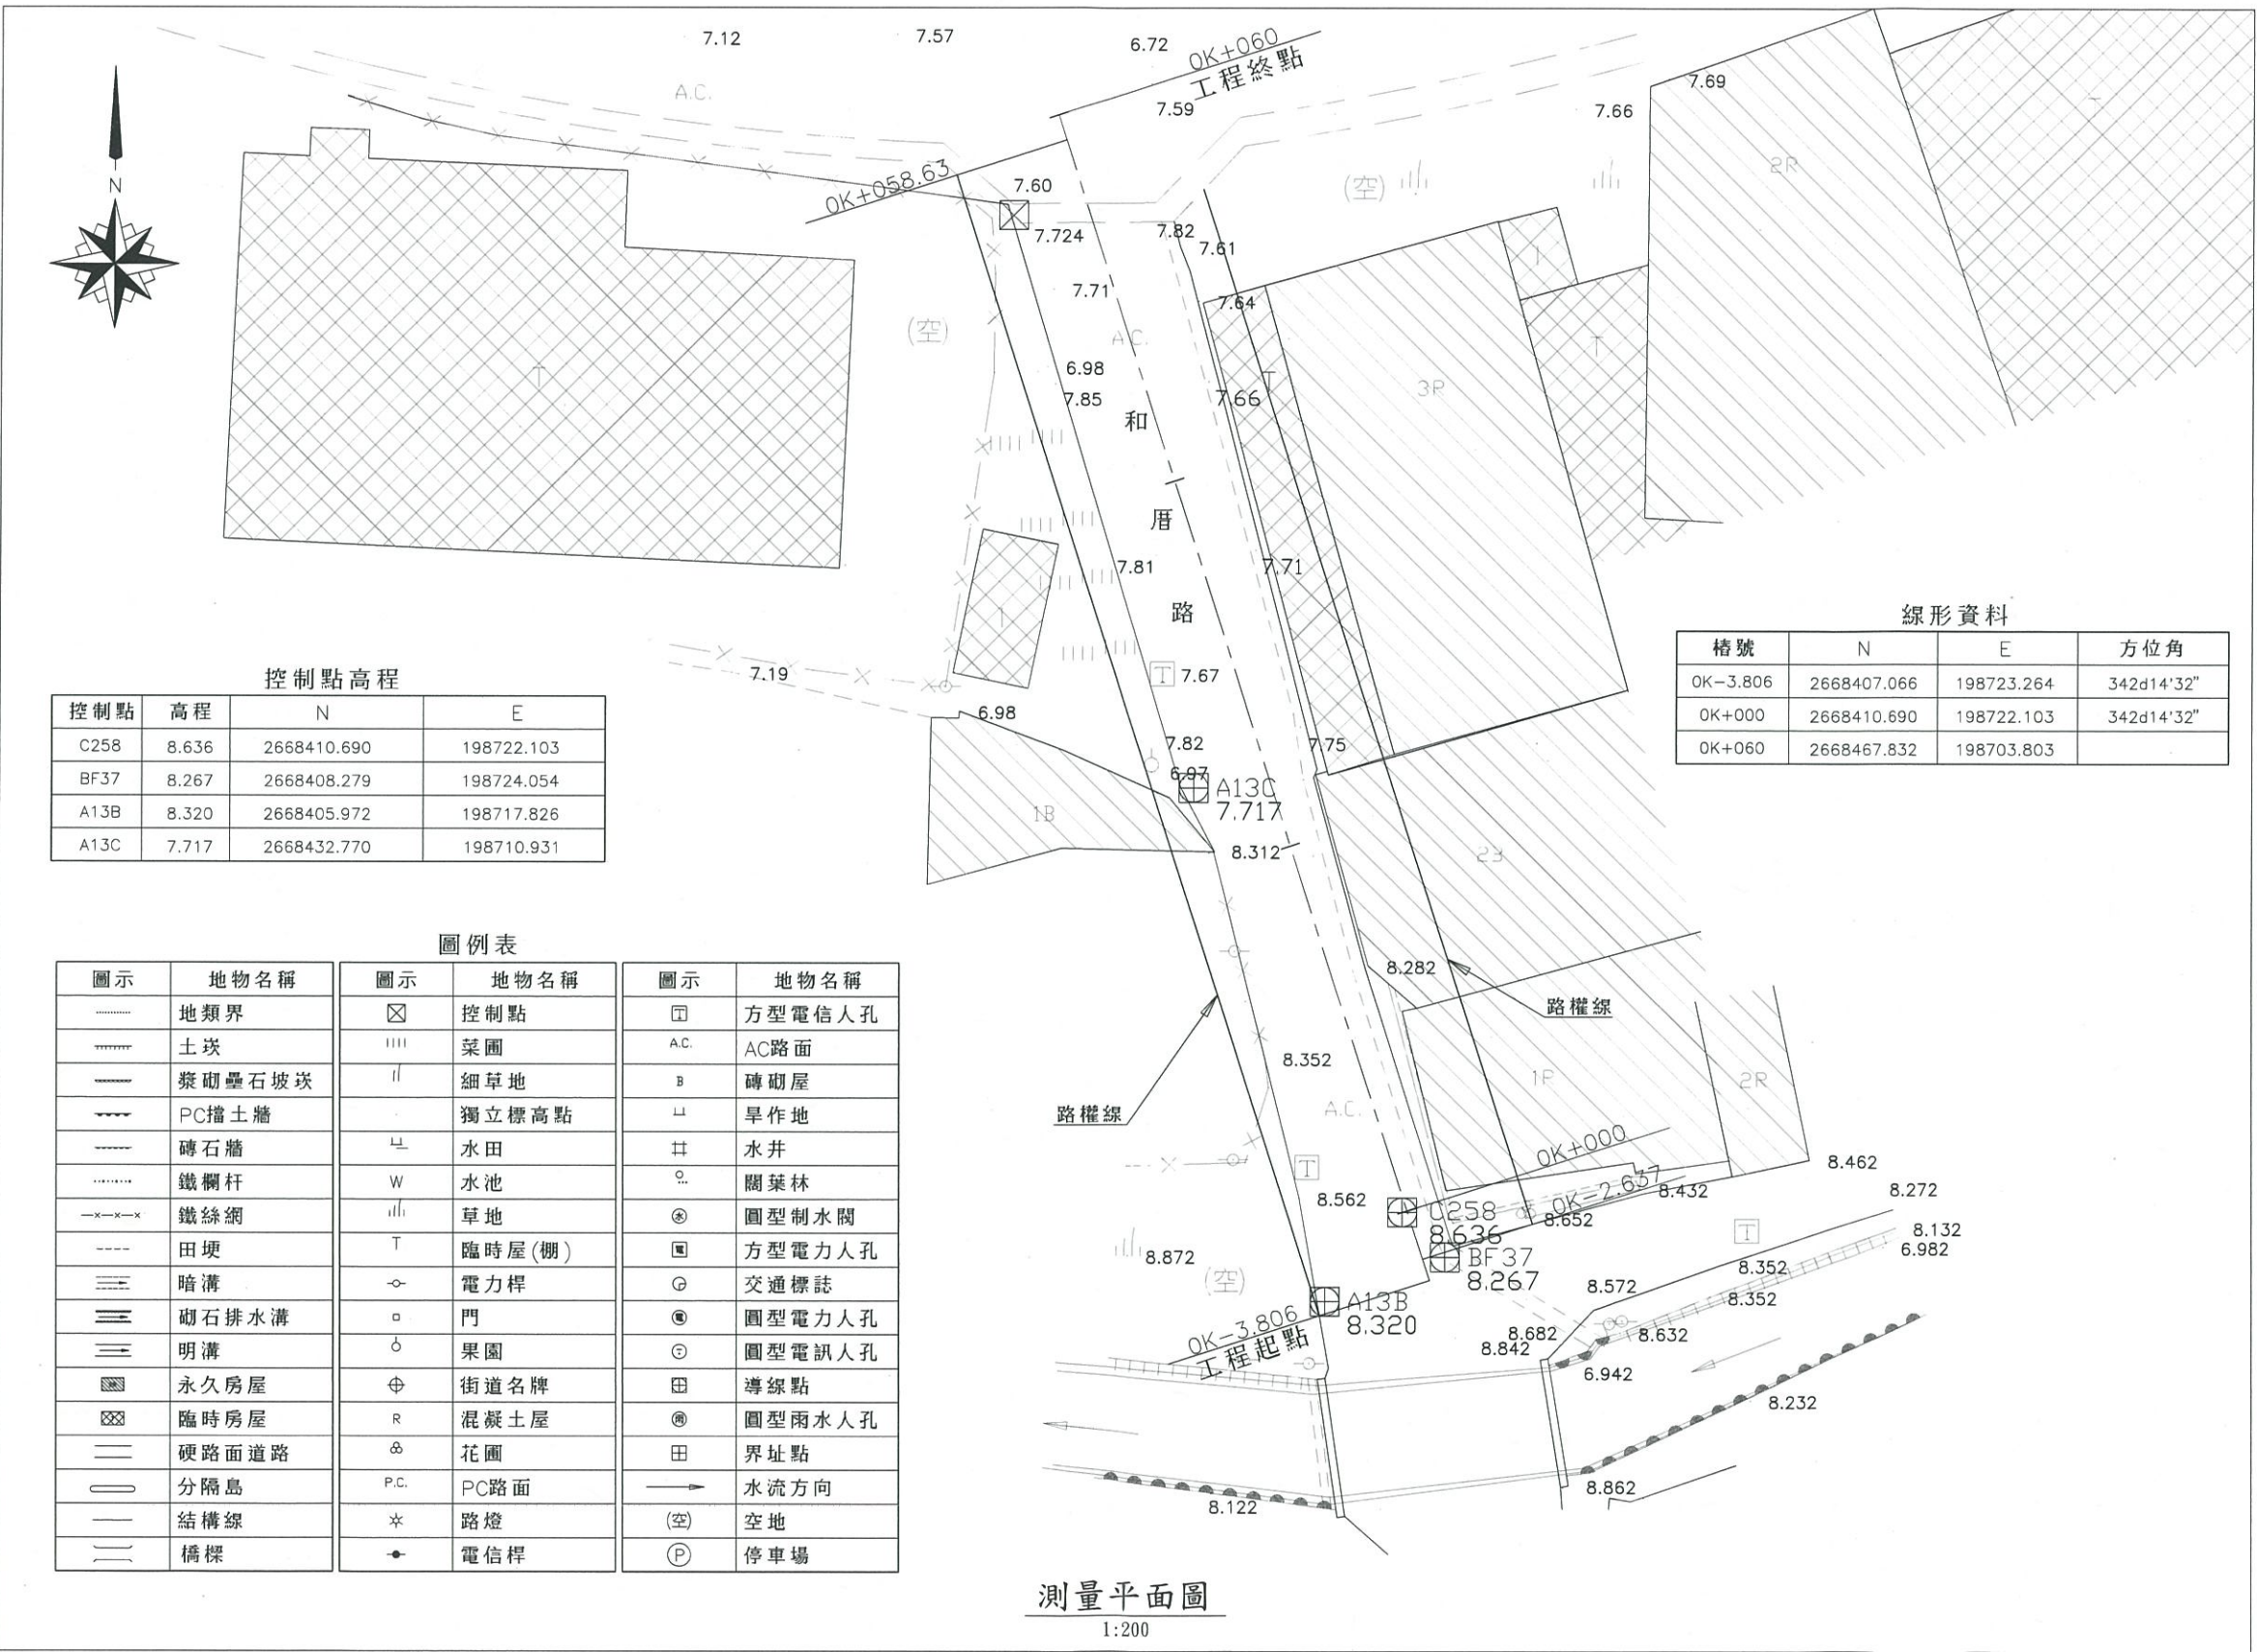

控制點高程

控制點	高程	N	E
C258	8.636	2668410.690	198722.103
BF37	8.267	2668408.279	198724.054
A13B	8.320	2668405.972	198717.826
A13C	7.717	2668432.770	198710.931

線形資料

樁號	N	E	方位角
OK-3.806	2668407.066	198723.264	342d14'32"
OK+000	2668410.690	198722.103	342d14'32"
OK+060	2668467.832	198703.803	

圖例表

圖示	地物名稱	圖示	地物名稱	圖示	地物名稱
.....	地類界	☒	控制點	☐	方型電信人孔
.....	土坎		菜園	A.C.	AC路面
.....	漿砌壘石坡坎		細草地	B	磚砌屋
.....	PC擋土牆		獨立標高點	□	旱作地
.....	磚石牆	□	水田	井	水井
.....	鐵欄杆	W	水池	○	闊葉林
-x-x-x-	鐵絲網		草地	⊙	圓型制水閘
---	田埂	T	臨時屋(棚)	☐	方型電力人孔
---	暗溝	○	電力桿	⊙	交通標誌
---	砌石排水溝	□	門	⊙	圓型電力人孔
---	明溝	○	果園	⊙	圓型電訊人孔
▨	永久房屋	⊕	街道名牌	田	導線點
▨	臨時房屋	R	混凝土屋	⊙	圓型雨水人孔
---	硬路面道路	⊗	花園	田	界址點
---	分隔島	P.C.	PC路面	→	水流方向
---	結構線	*	路燈	(空)	空地
---	橋樑	●	電信桿	Ⓟ	停車場

測量平面圖
1:200

工程名稱
和美鎮和厝路一段(田尾排水至四股圳)
拓寬工程

圖名
測量平面圖

AV 全勝工程顧問有限公司

繪圖
設計 蔡啓明

校核
審核 葉毓冰
許健興

比例尺
日期

如圖
修正

日期


說明

核准

圖號
張數


圖號
張數

F-05

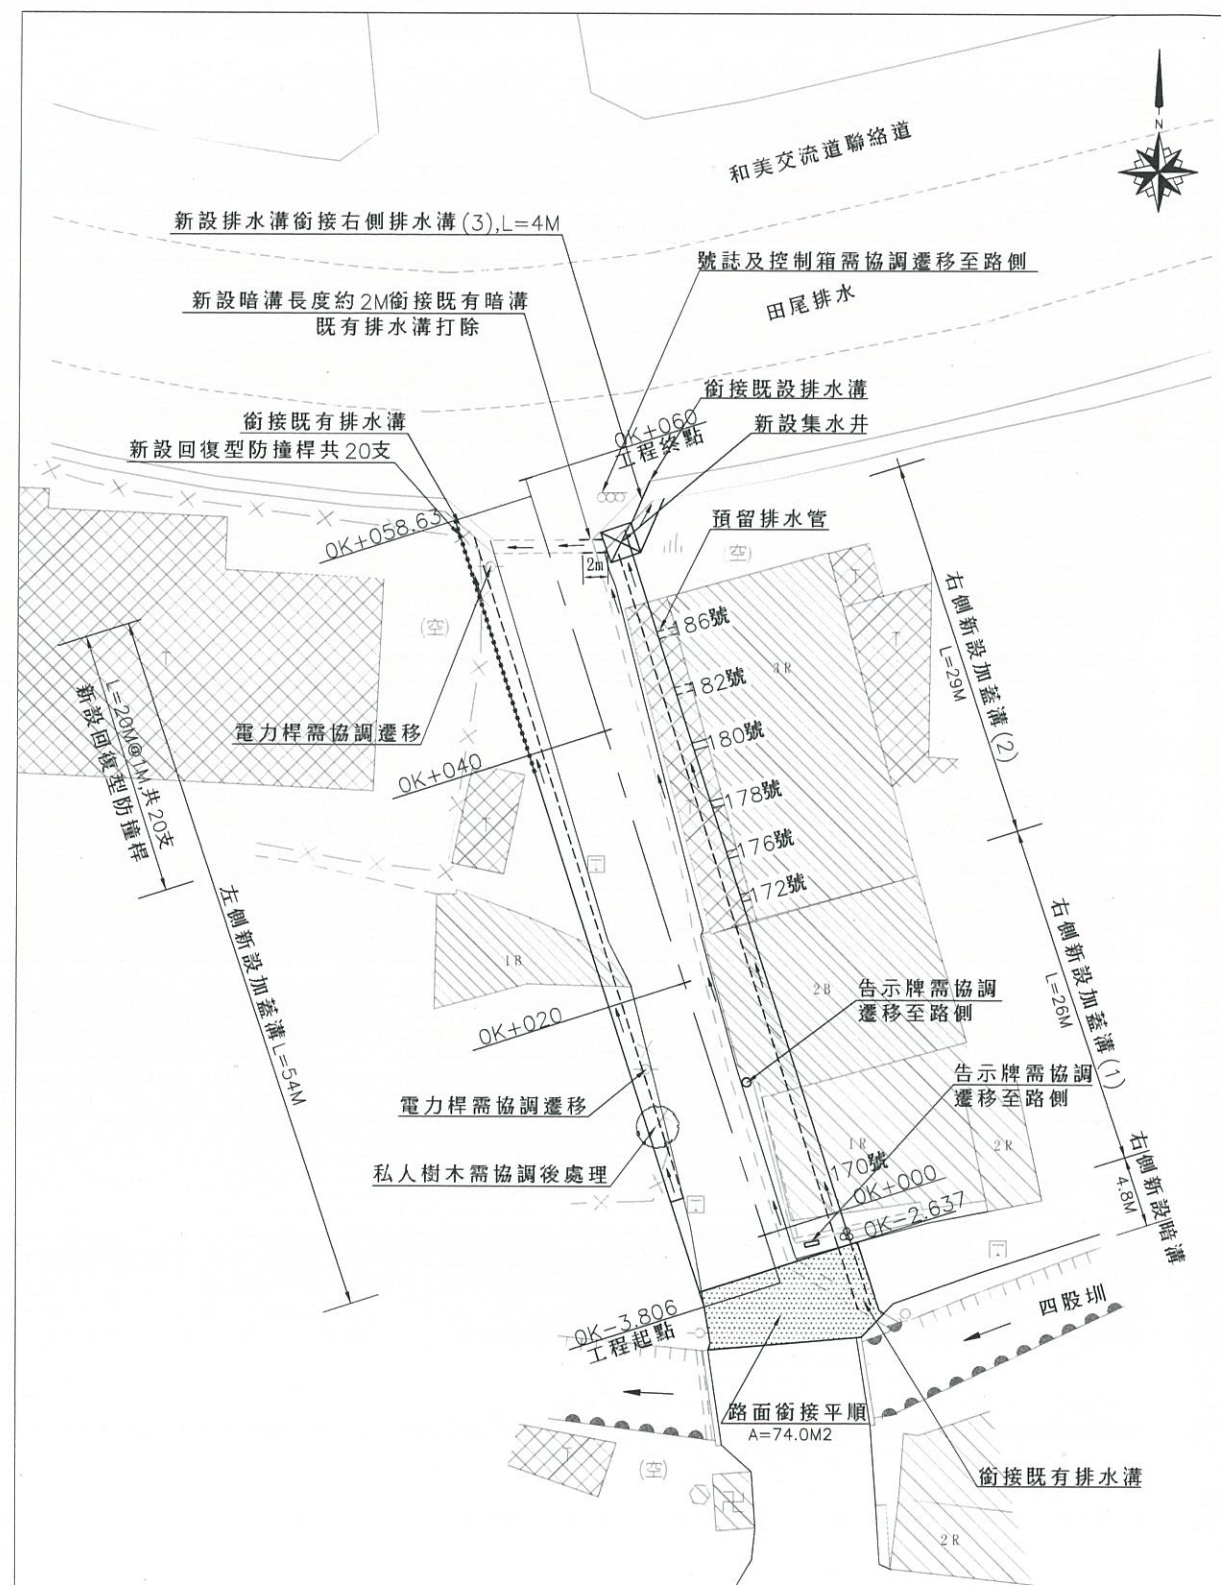


和厝路一段工程平面圖

1:300

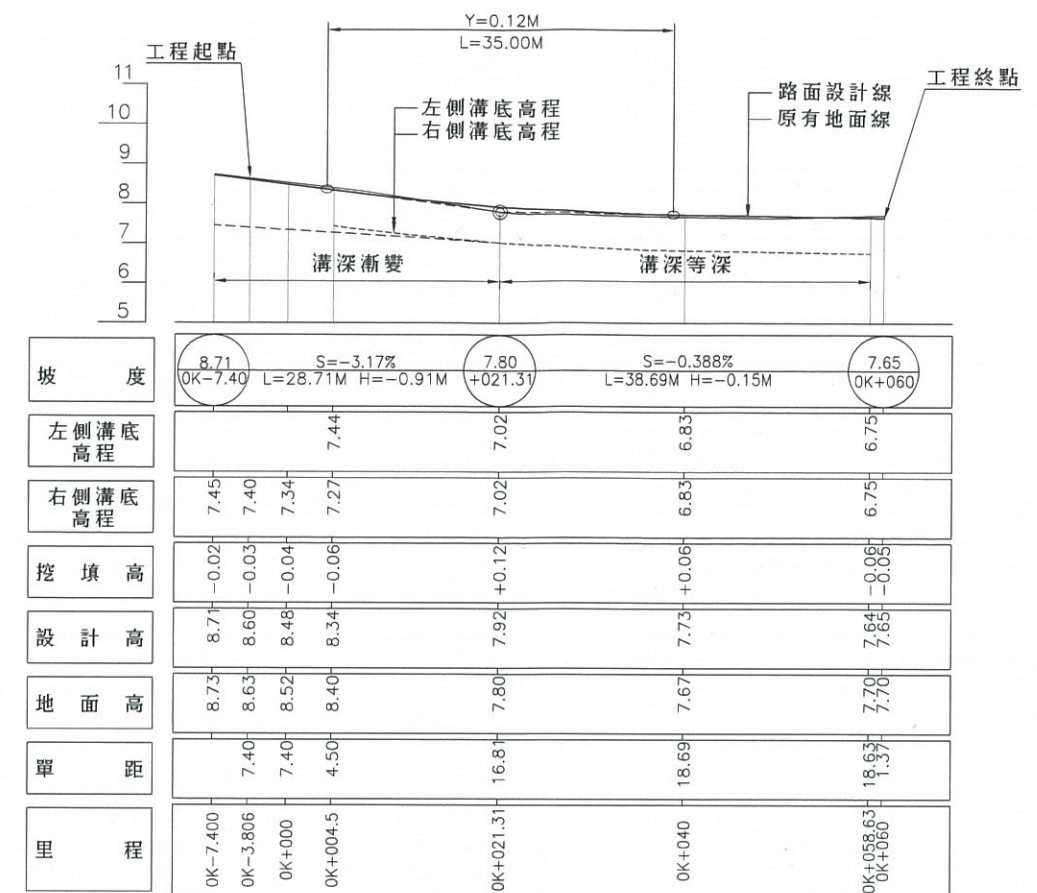

縱斷面圖
V=1:100, H=1:400

V=1:100, H=1:400

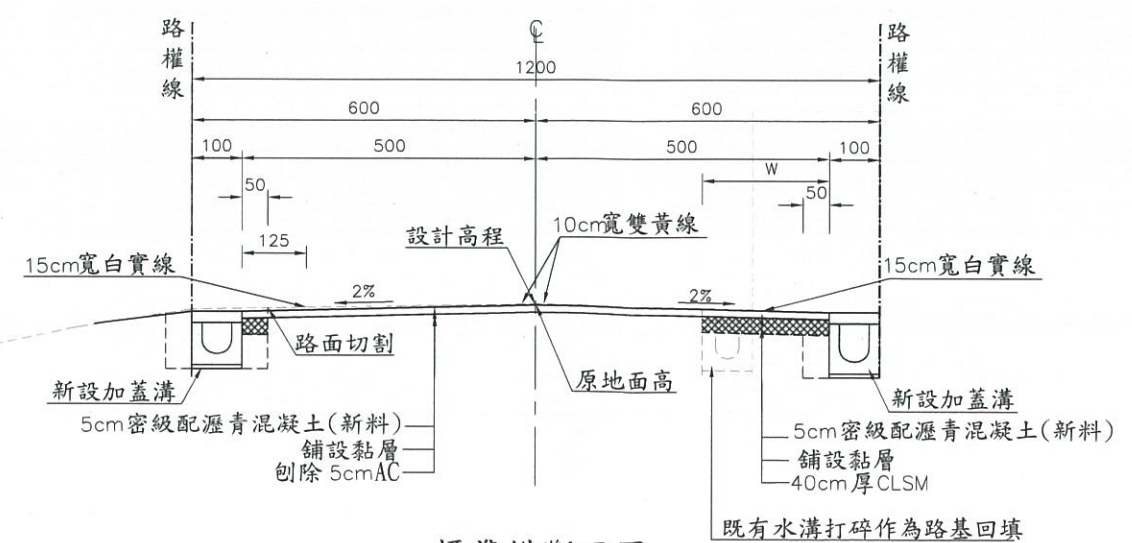


標準橫斷面圖

N. T. S

N. T. S

工程名稱
和美鎮和厝路一段(田尾排水至四股圳)
拓寬工程

圖名
工程平面圖、縱斷面圖、標準斷面圖

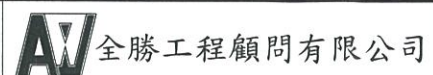

繪圖	蔡啟明
設計	

校核
審核

葉毓弘
許財興

比例尺
日期

	如

修正

	日

期

說

明	