


洋仔厝溪堤岸道路第二標南北岸工程用地範圍地籍接續圖



洋仔厝溪堤岸道路第二標南北岸工程(1/5)

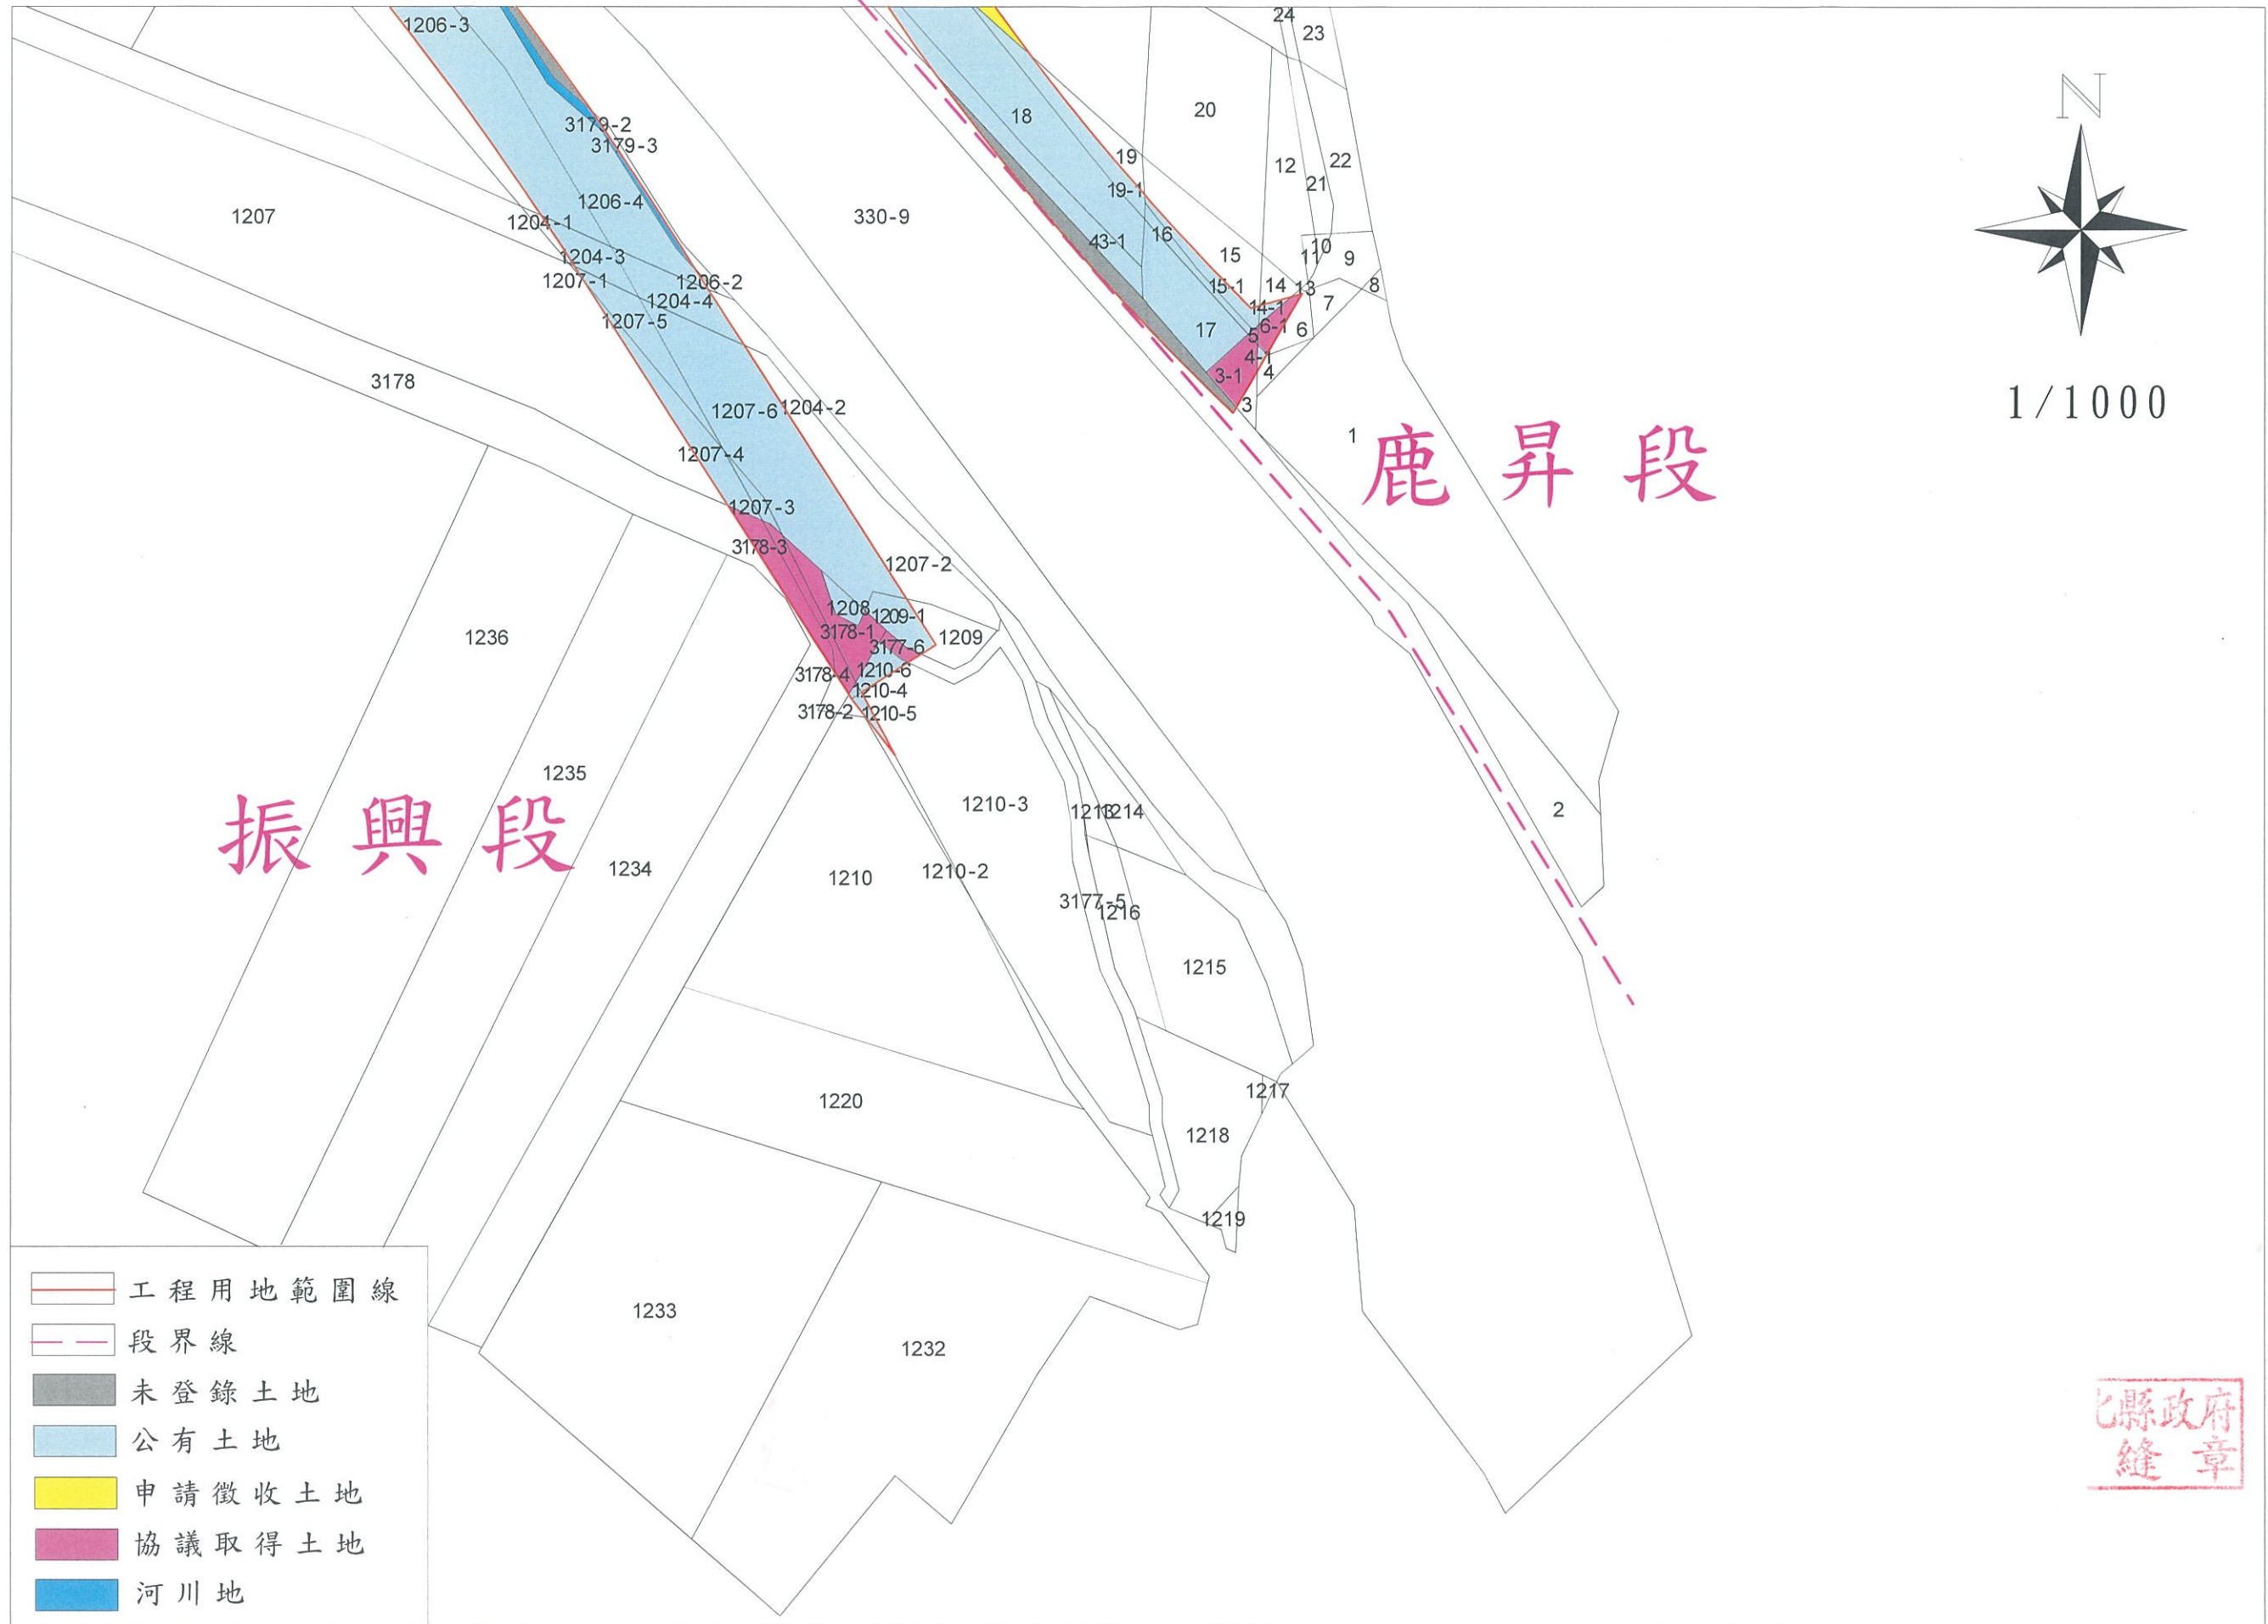


彰化縣鹿港地政事務所

承辦：課員王厚茹
109.10.05


課長：第二課課長陳志郁
109.10.05

主任：彰化縣地政事務所主任楊昌和


洋仔厝溪堤岸道路第二標南北岸工程(2/5)

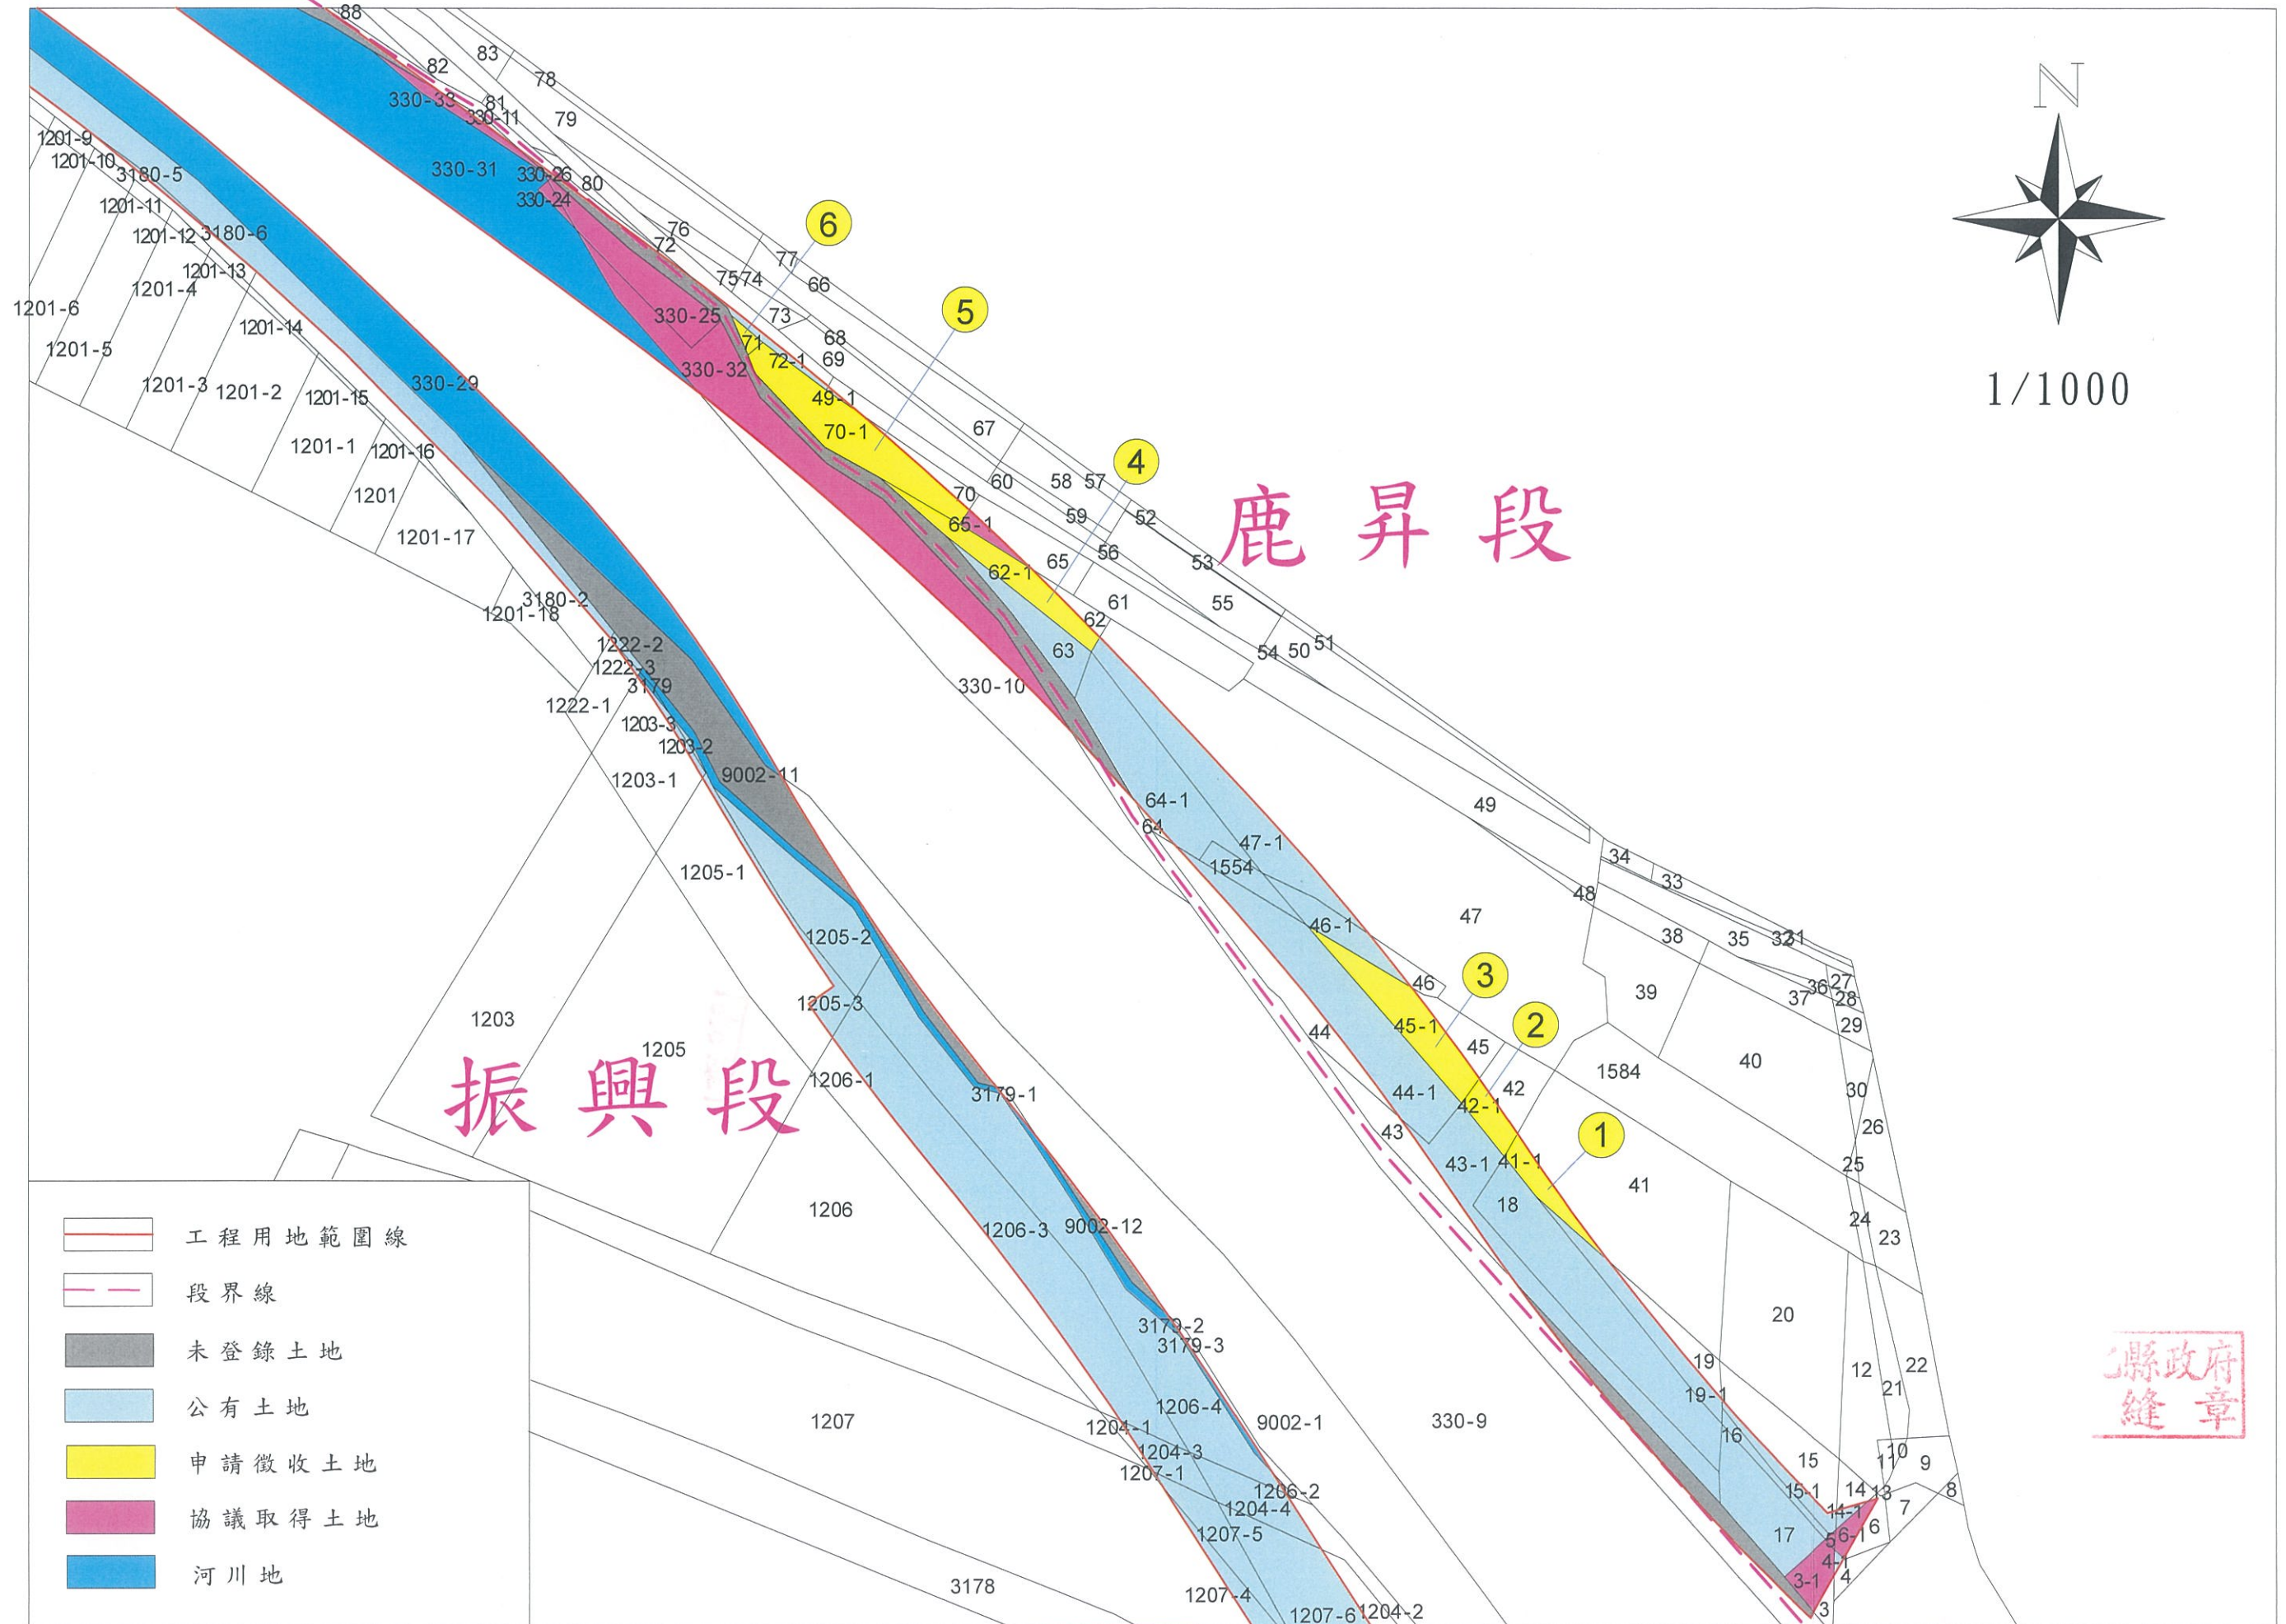

洋仔厝溪堤岸道路第二標南北岸工程(3/5)

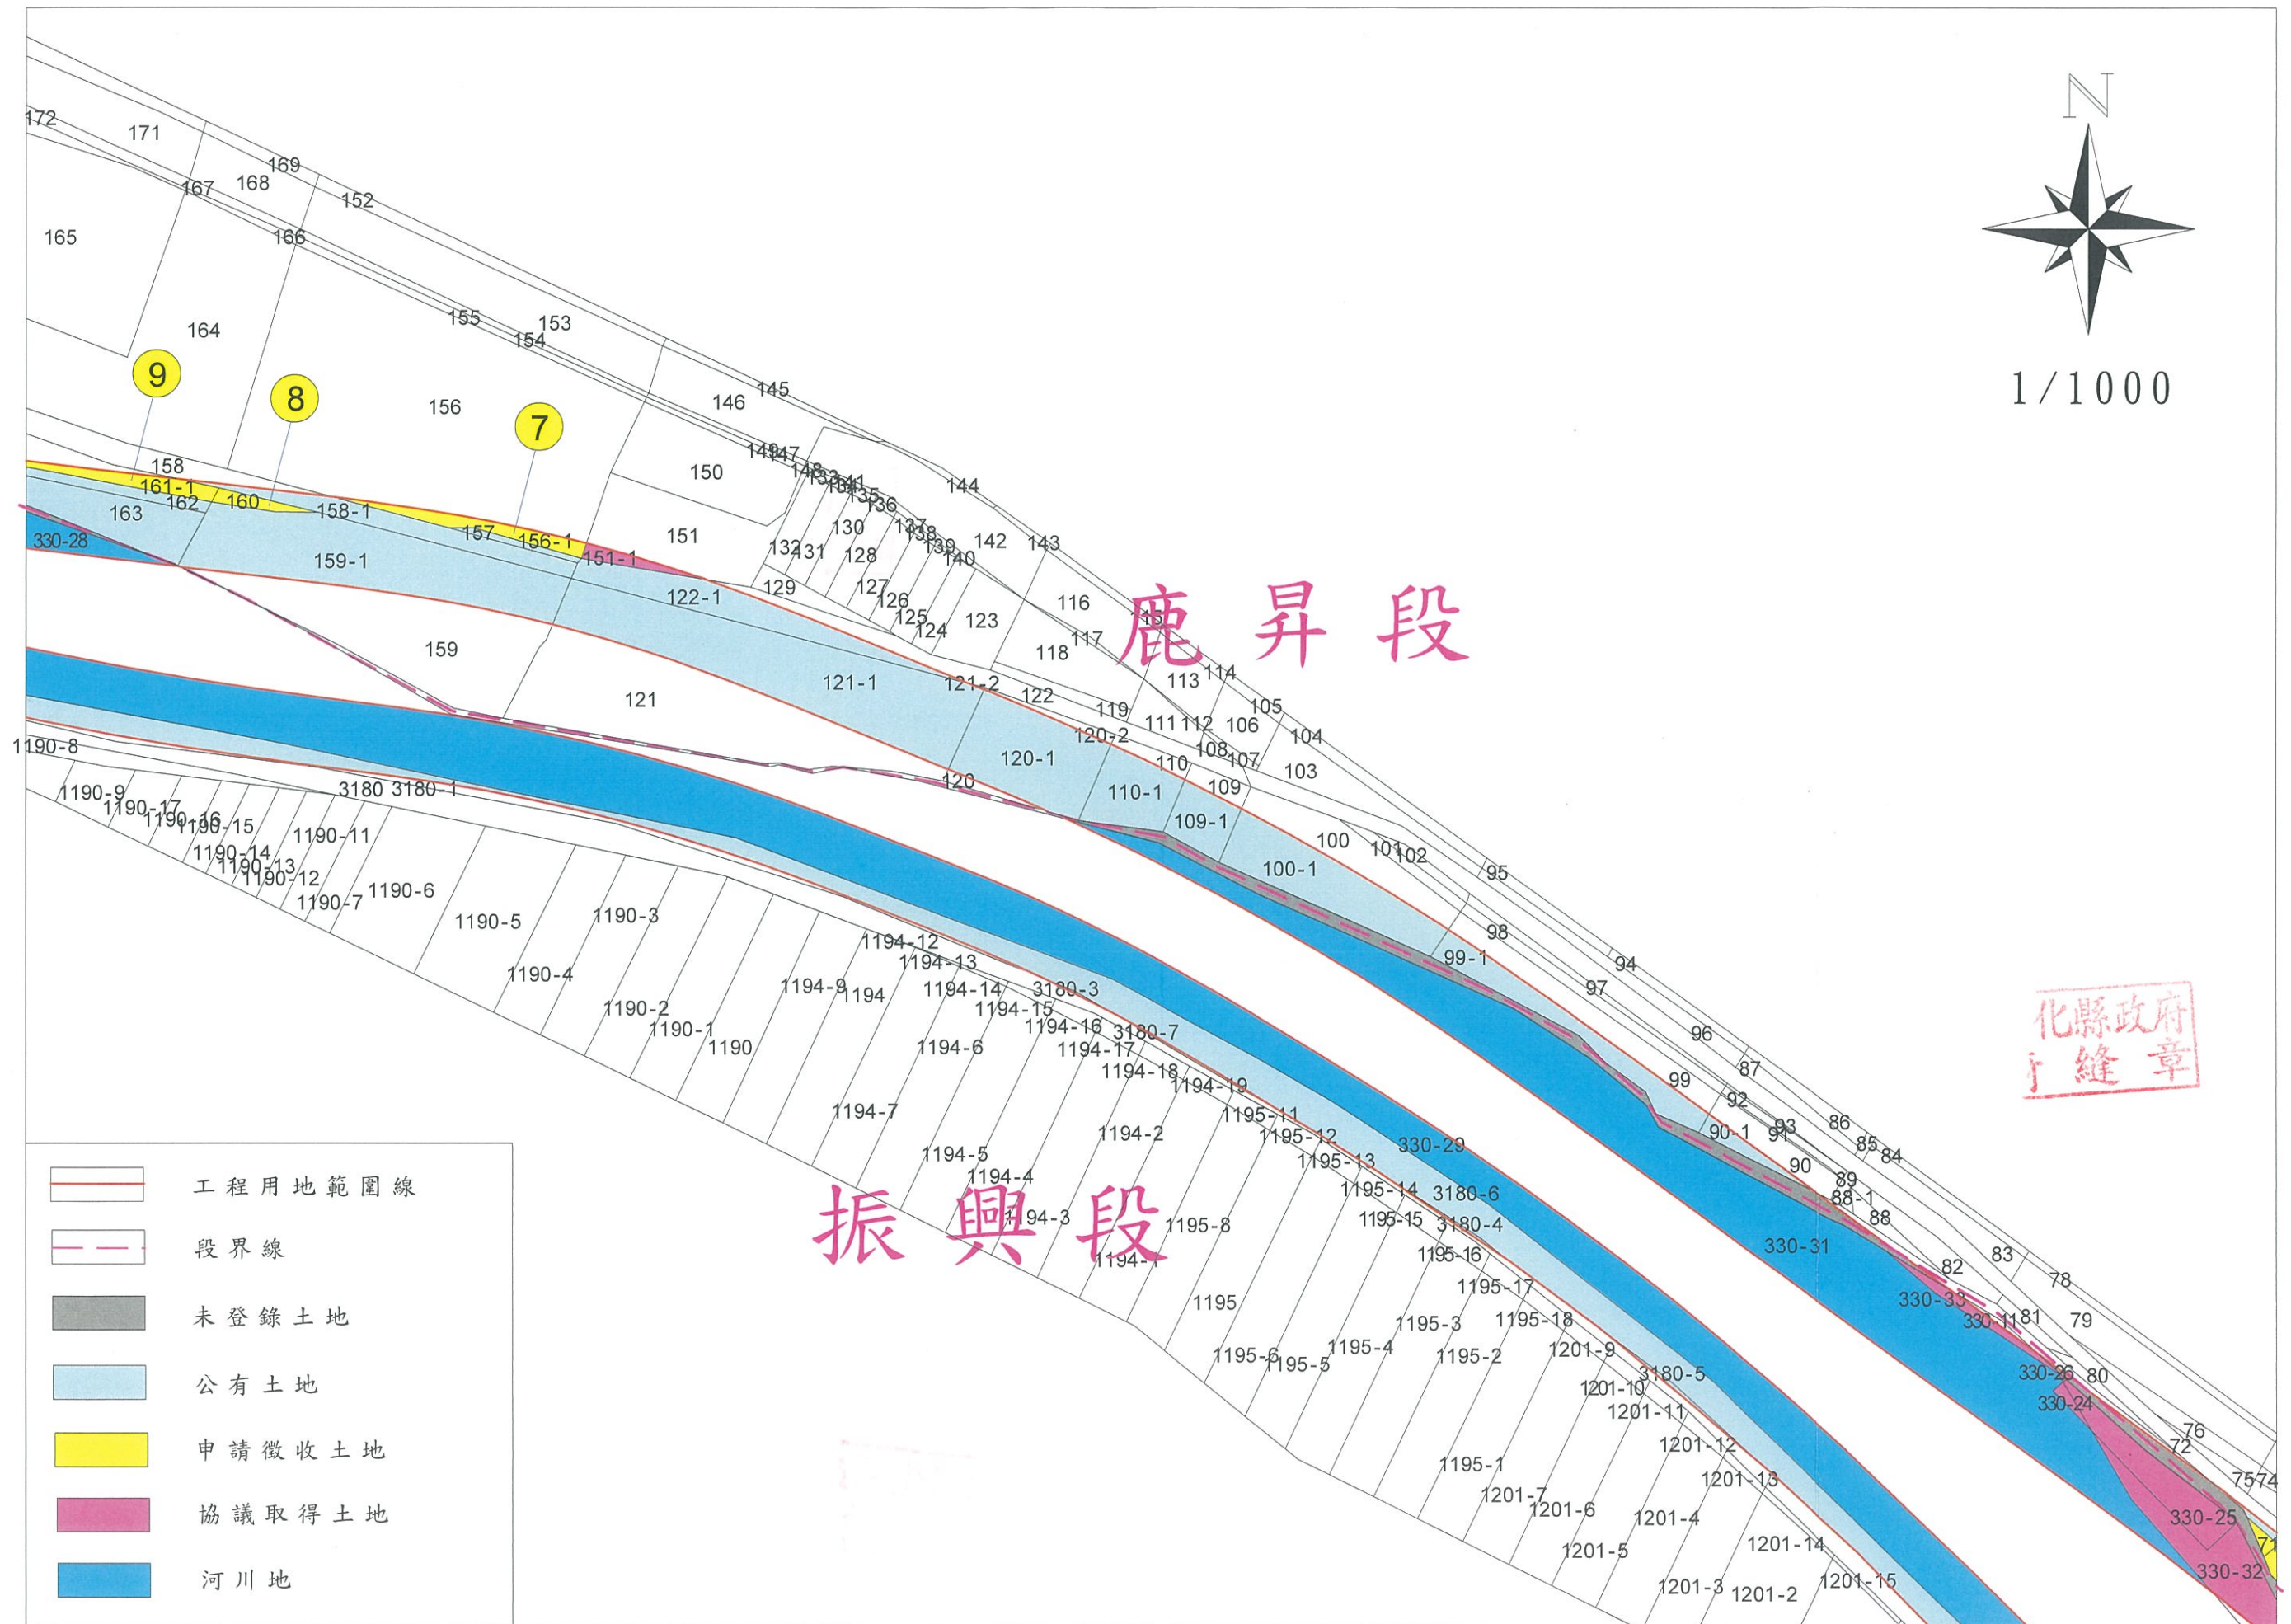

洋仔厝溪堤岸道路第二標南北岸工程(4/5)

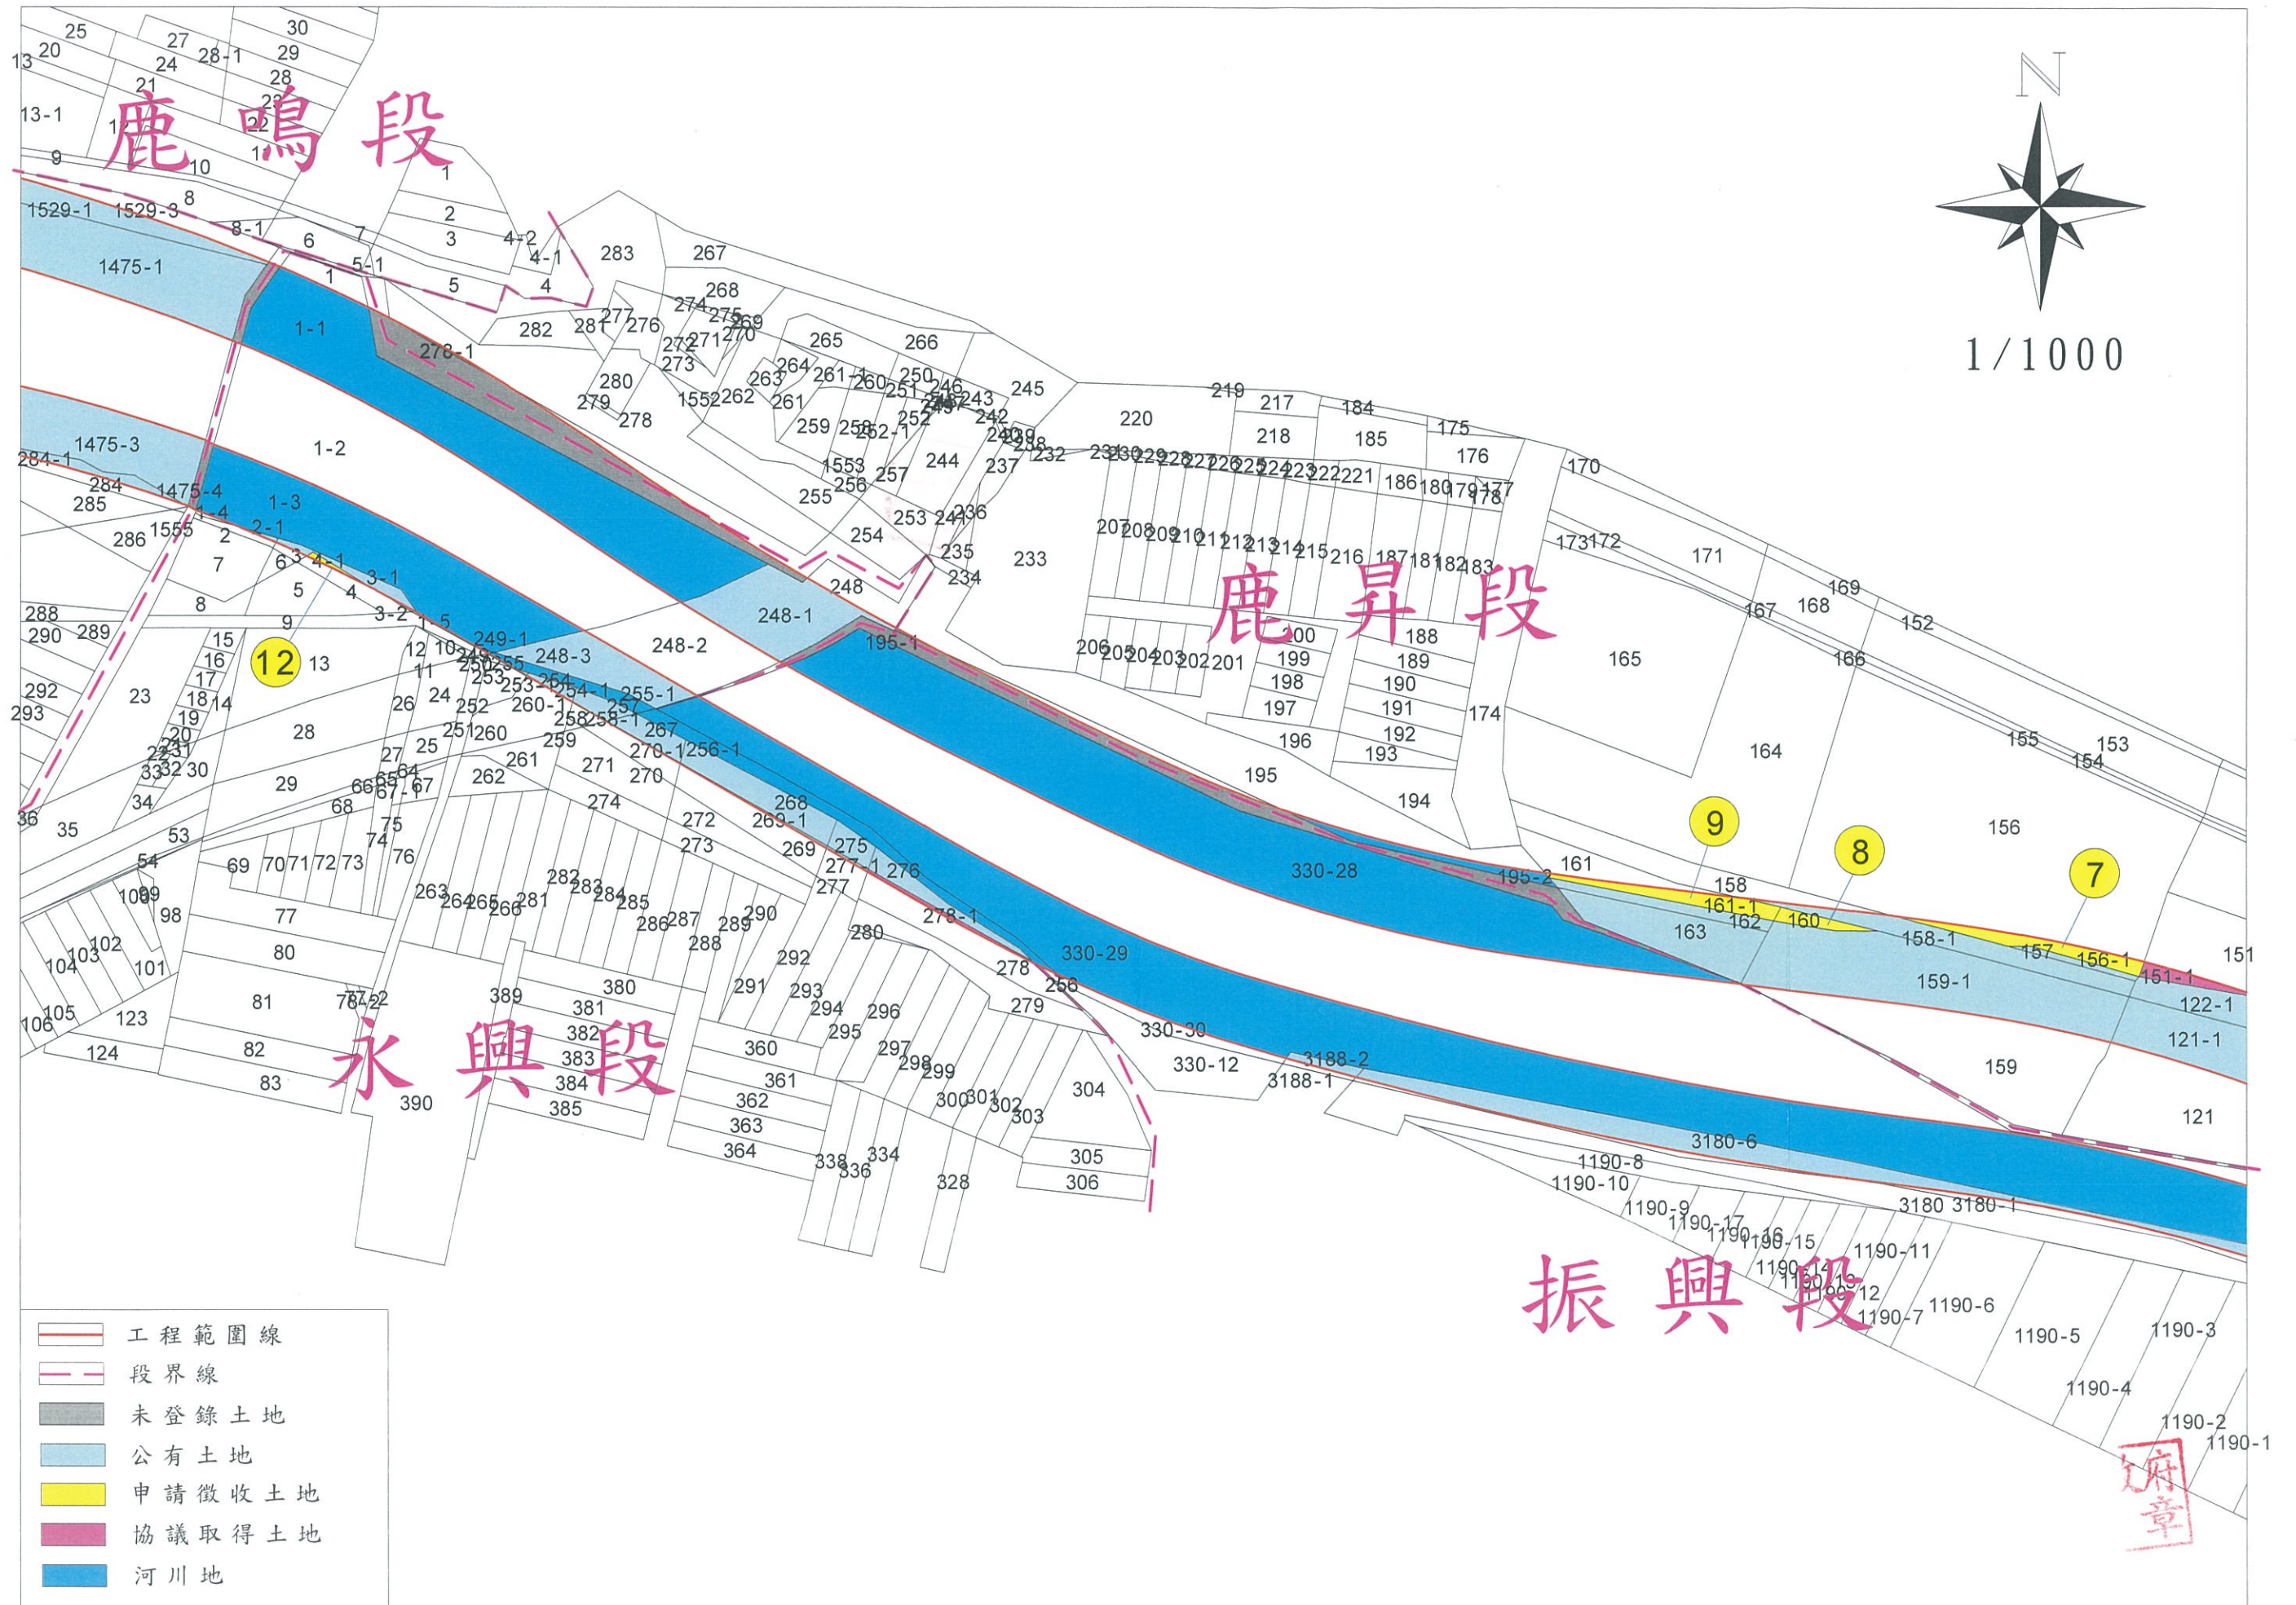

彰化縣鹿港地政事務所

承辦：課員王厚茹

課長：

第二課課長 陳志郁
109.10.05

主任：彰化縣鹿港地政事務所主任 楊昌和

1	2	3
4	5	6
7	8	9



承辦：課員王厚堉

課長： 

主任：

二、土地使用計畫圖及土地使用現況(照片)

